





VOORGEVEL

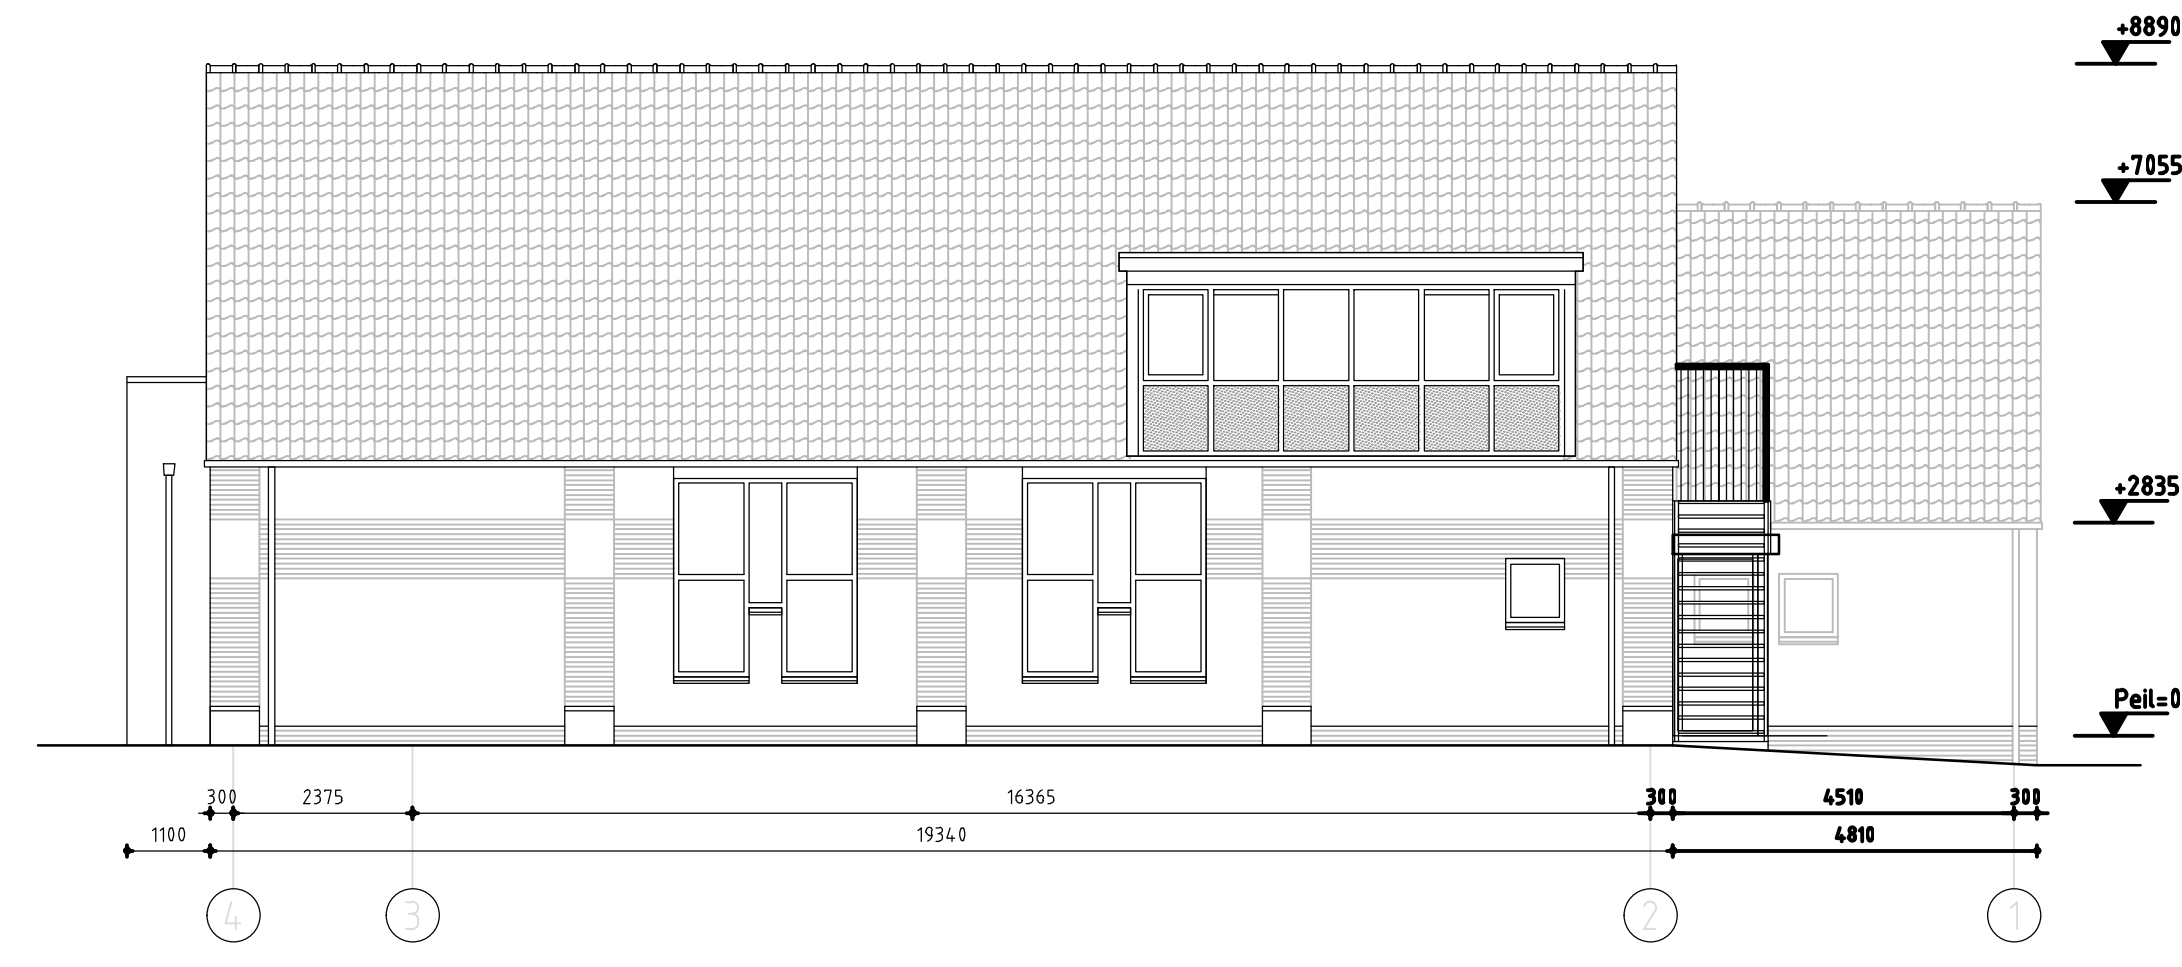


ACHTERGEVEL




RECHTER ZIJGEVEL

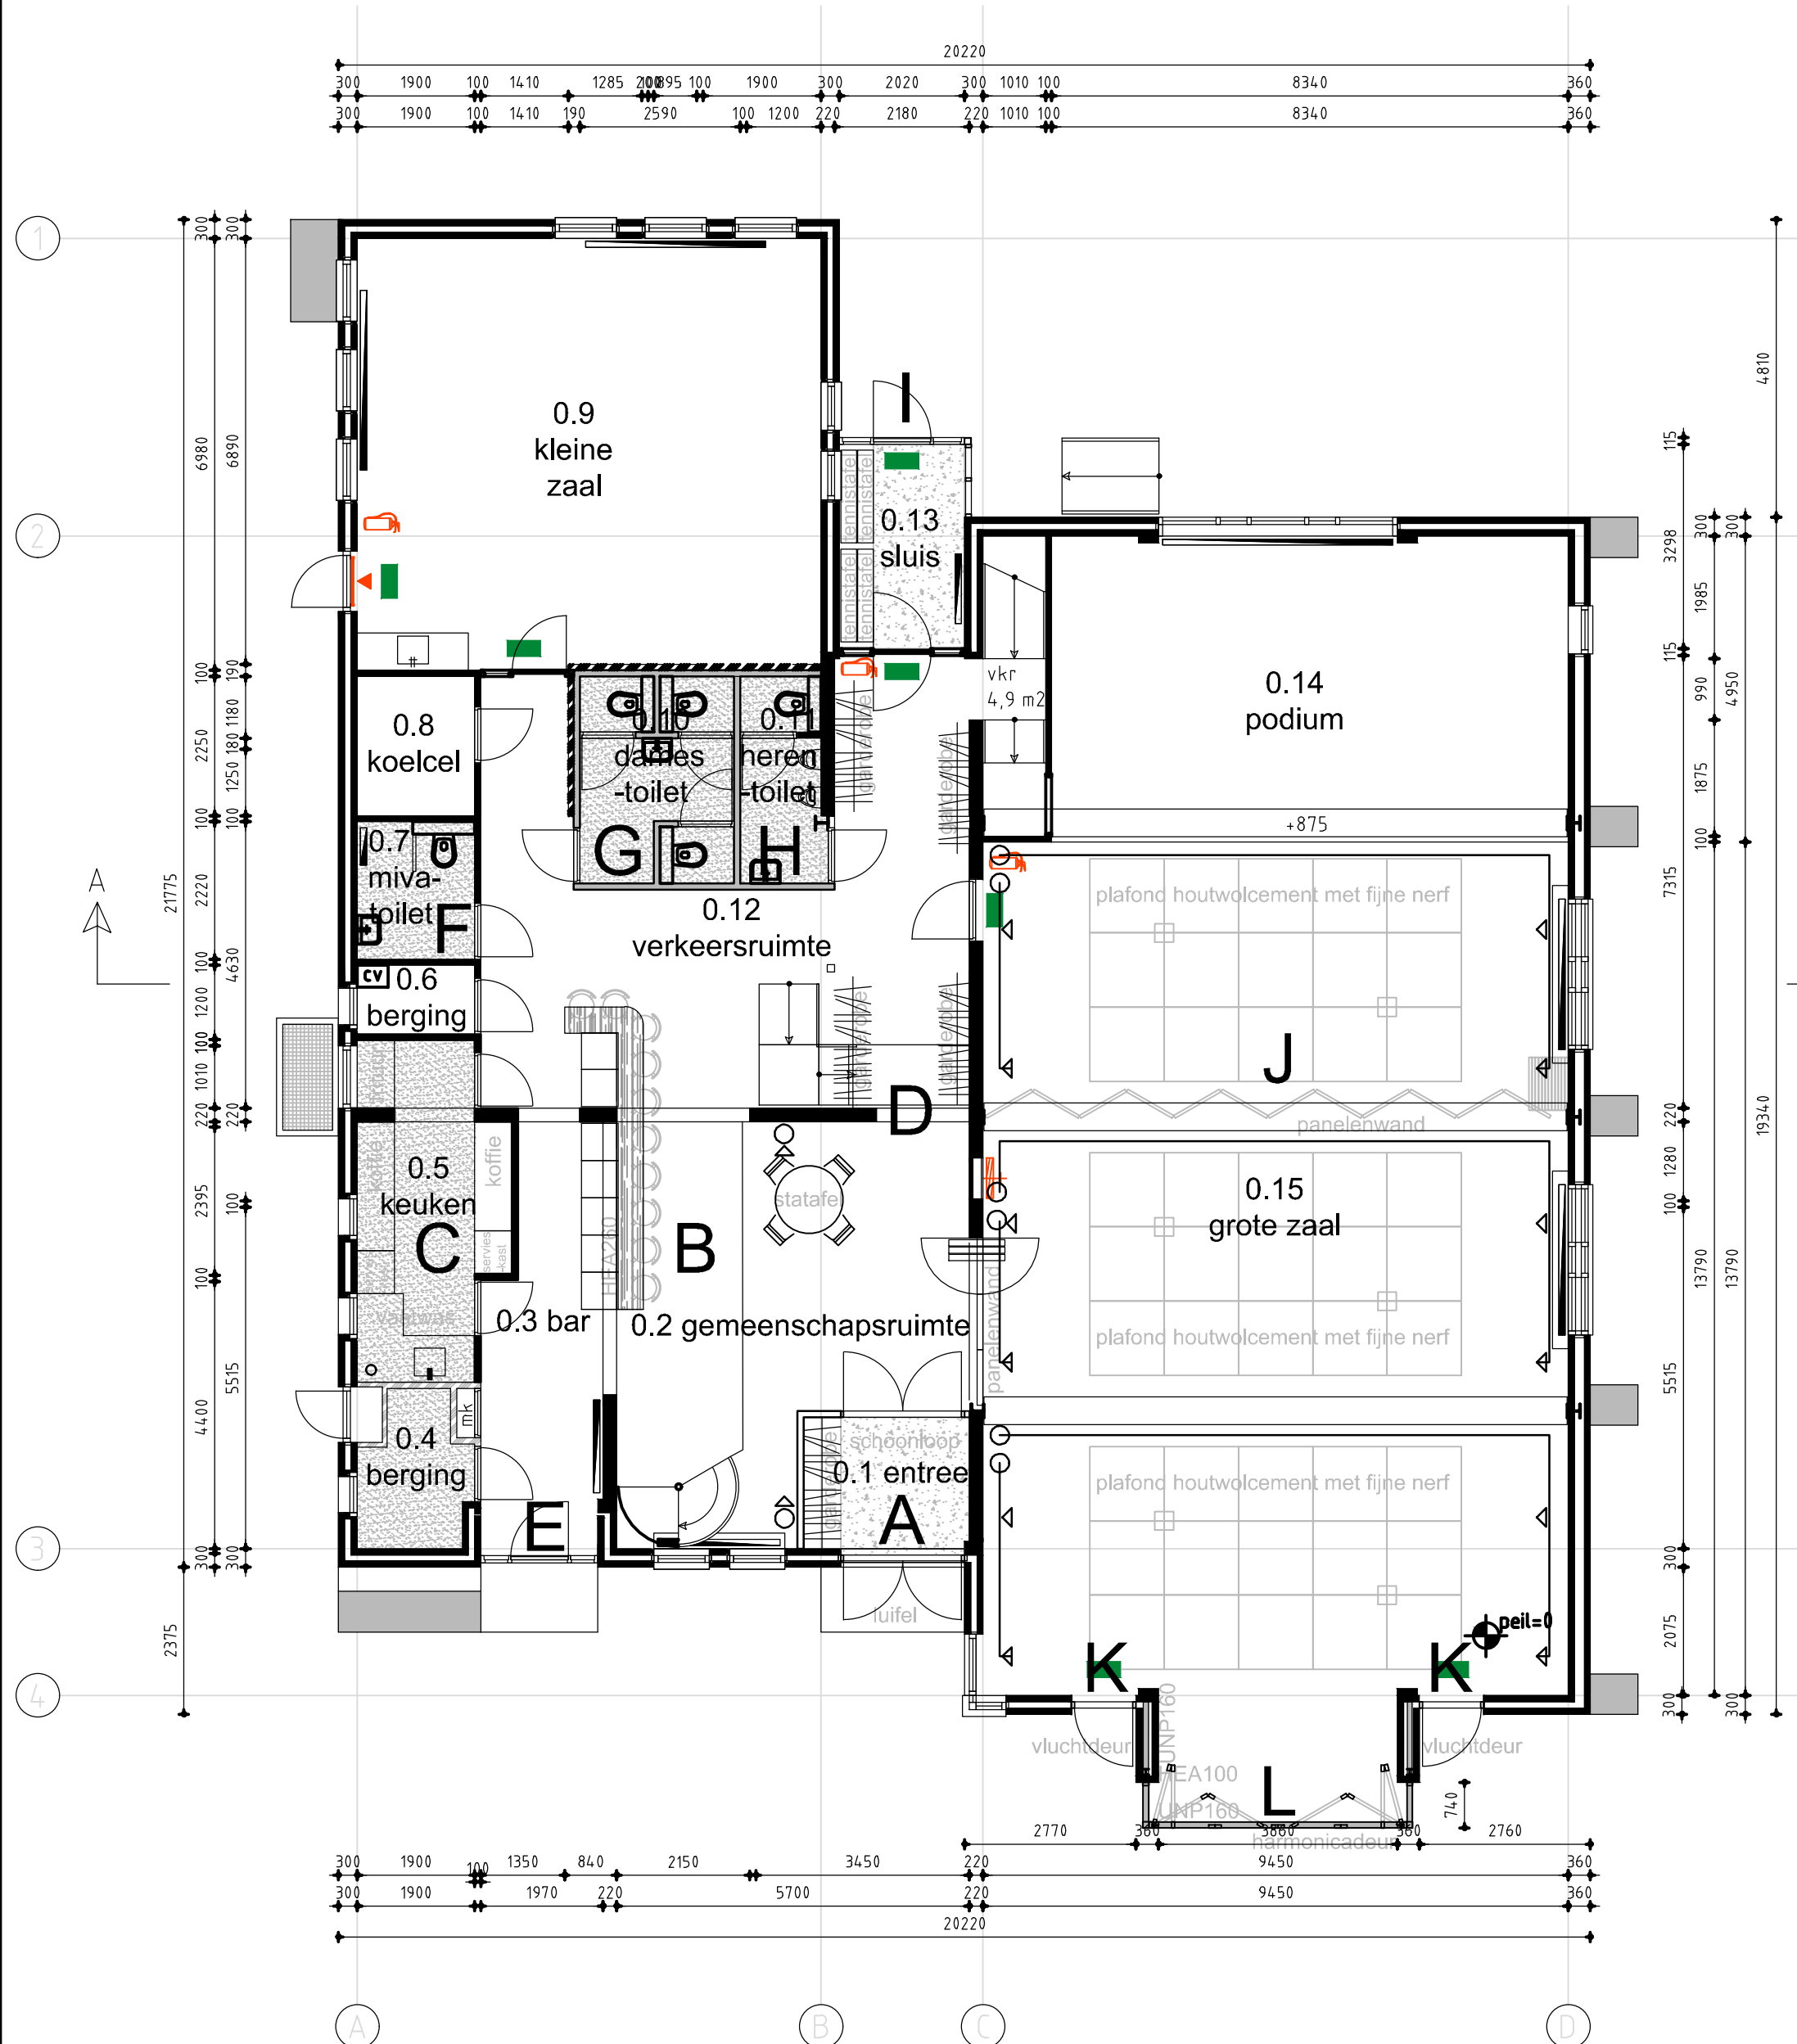

BEGANE GROND

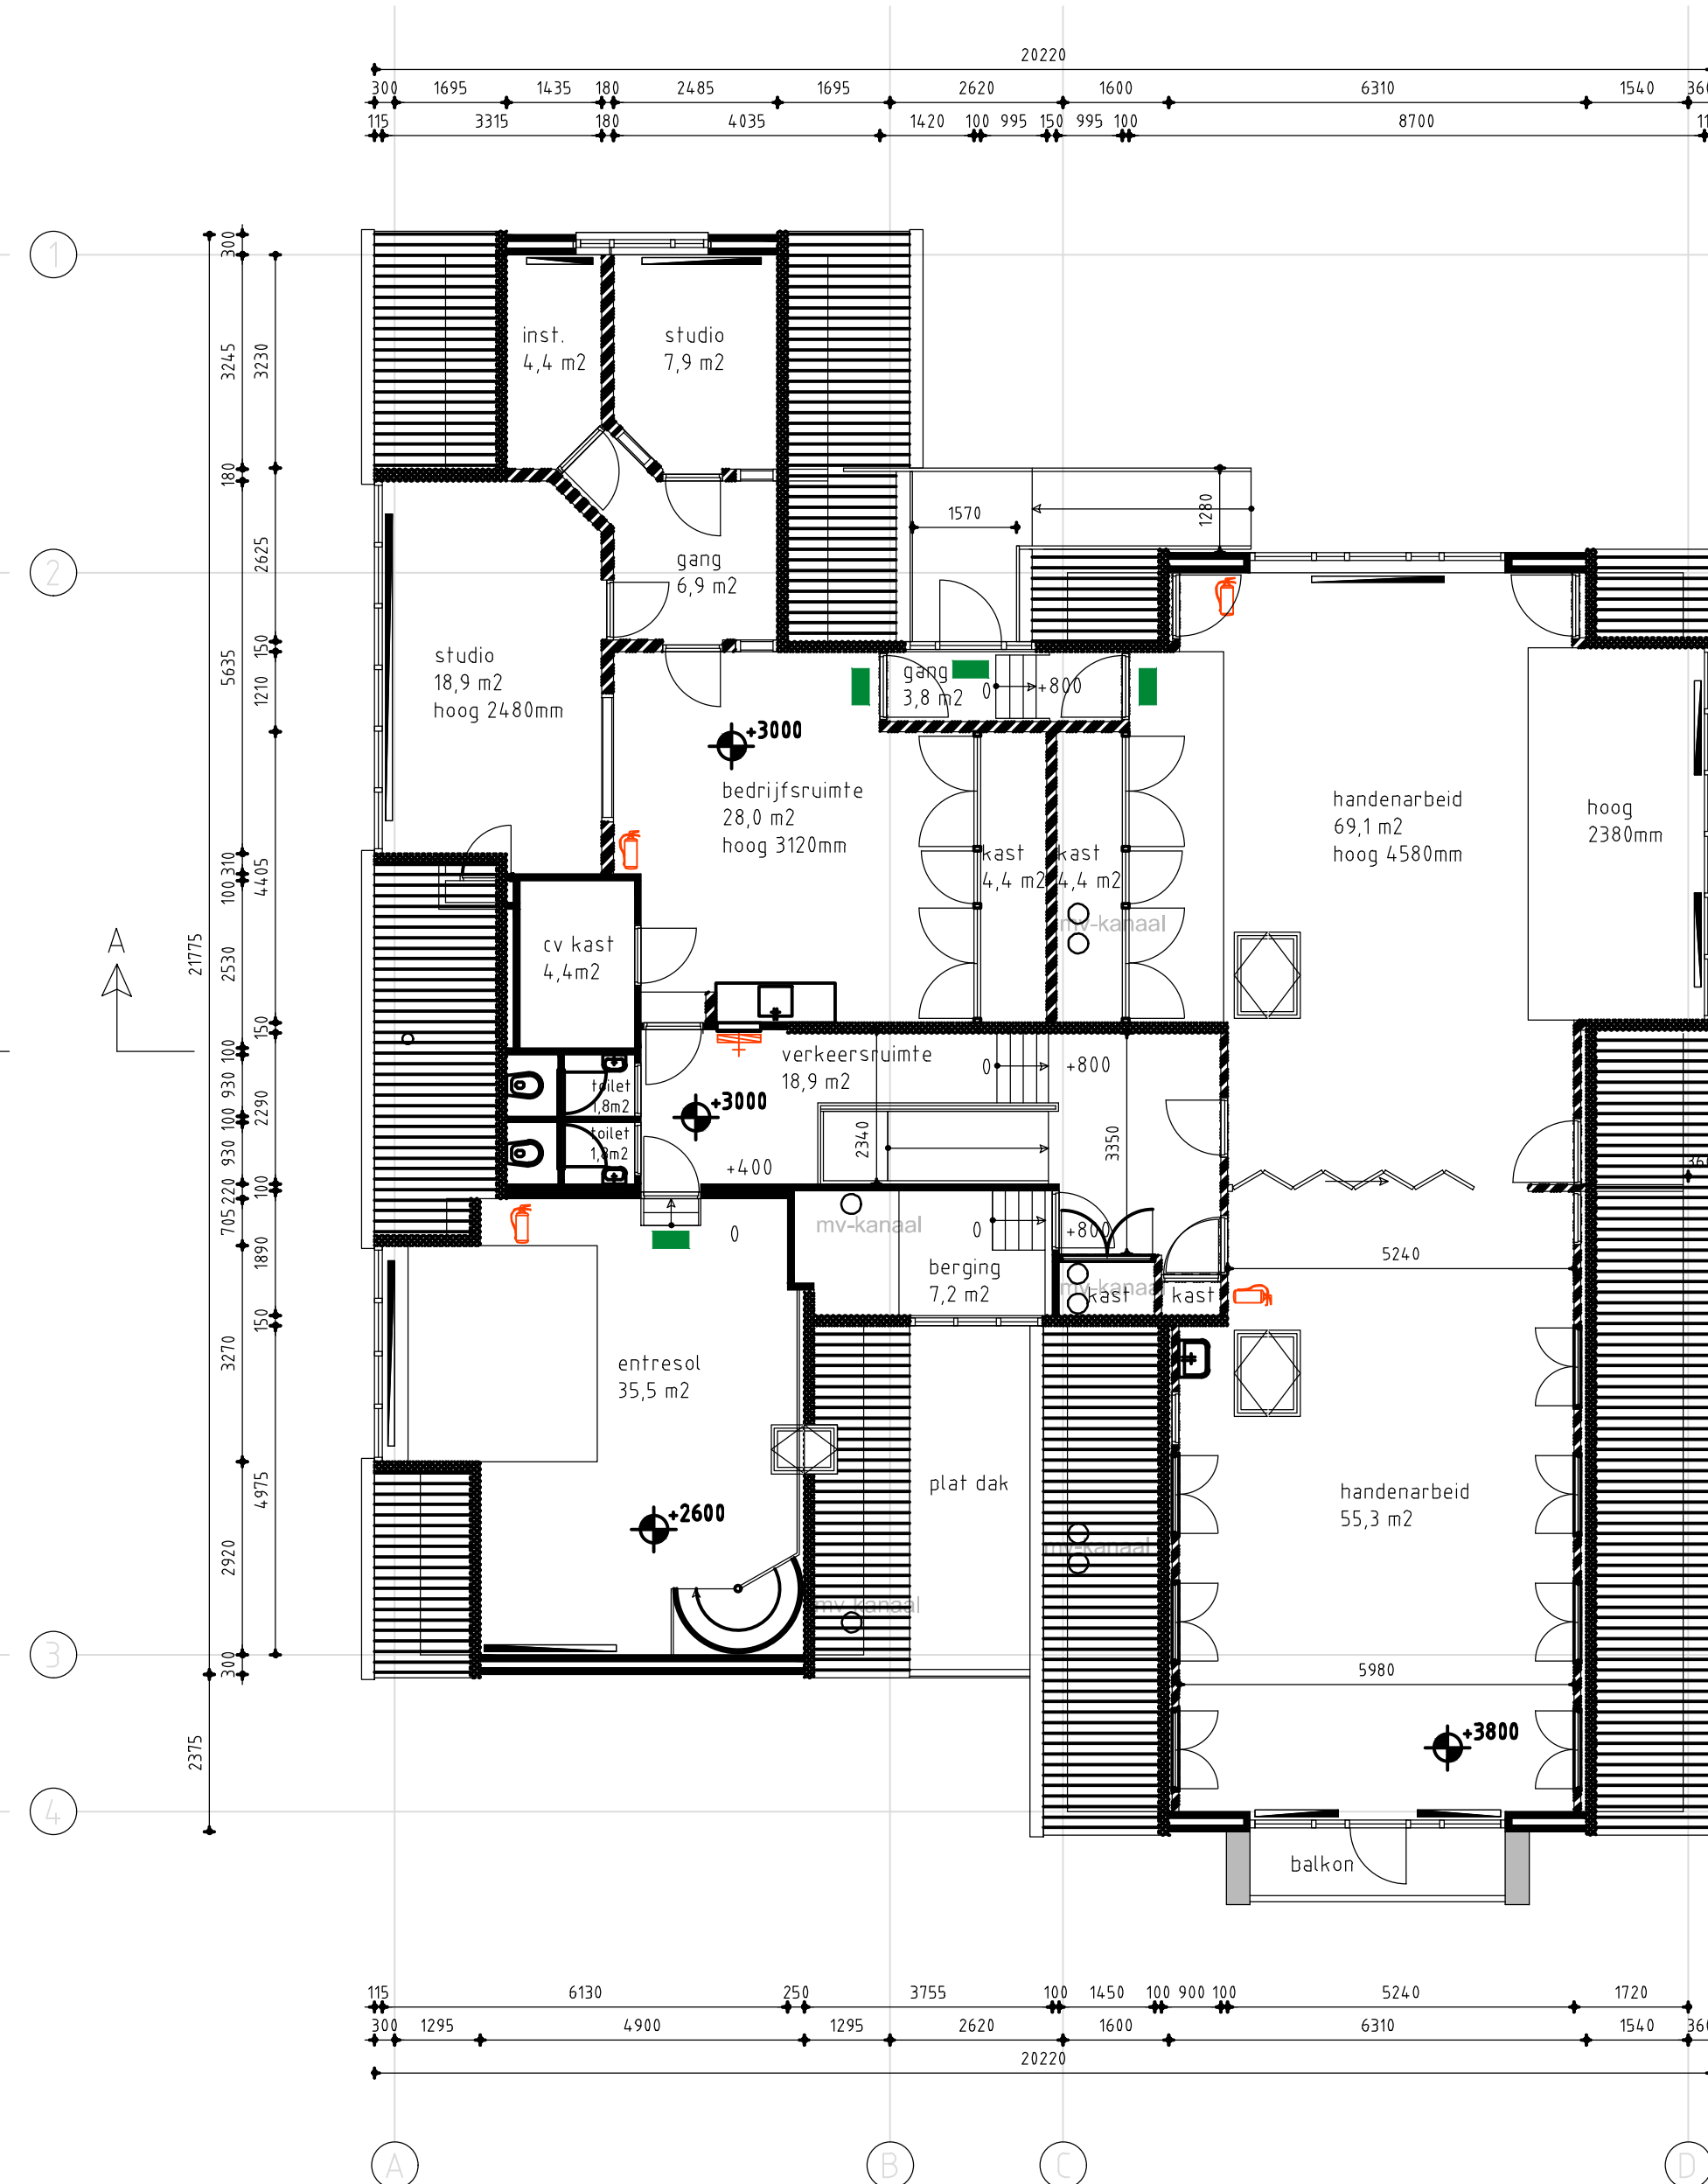

VERDIEPING

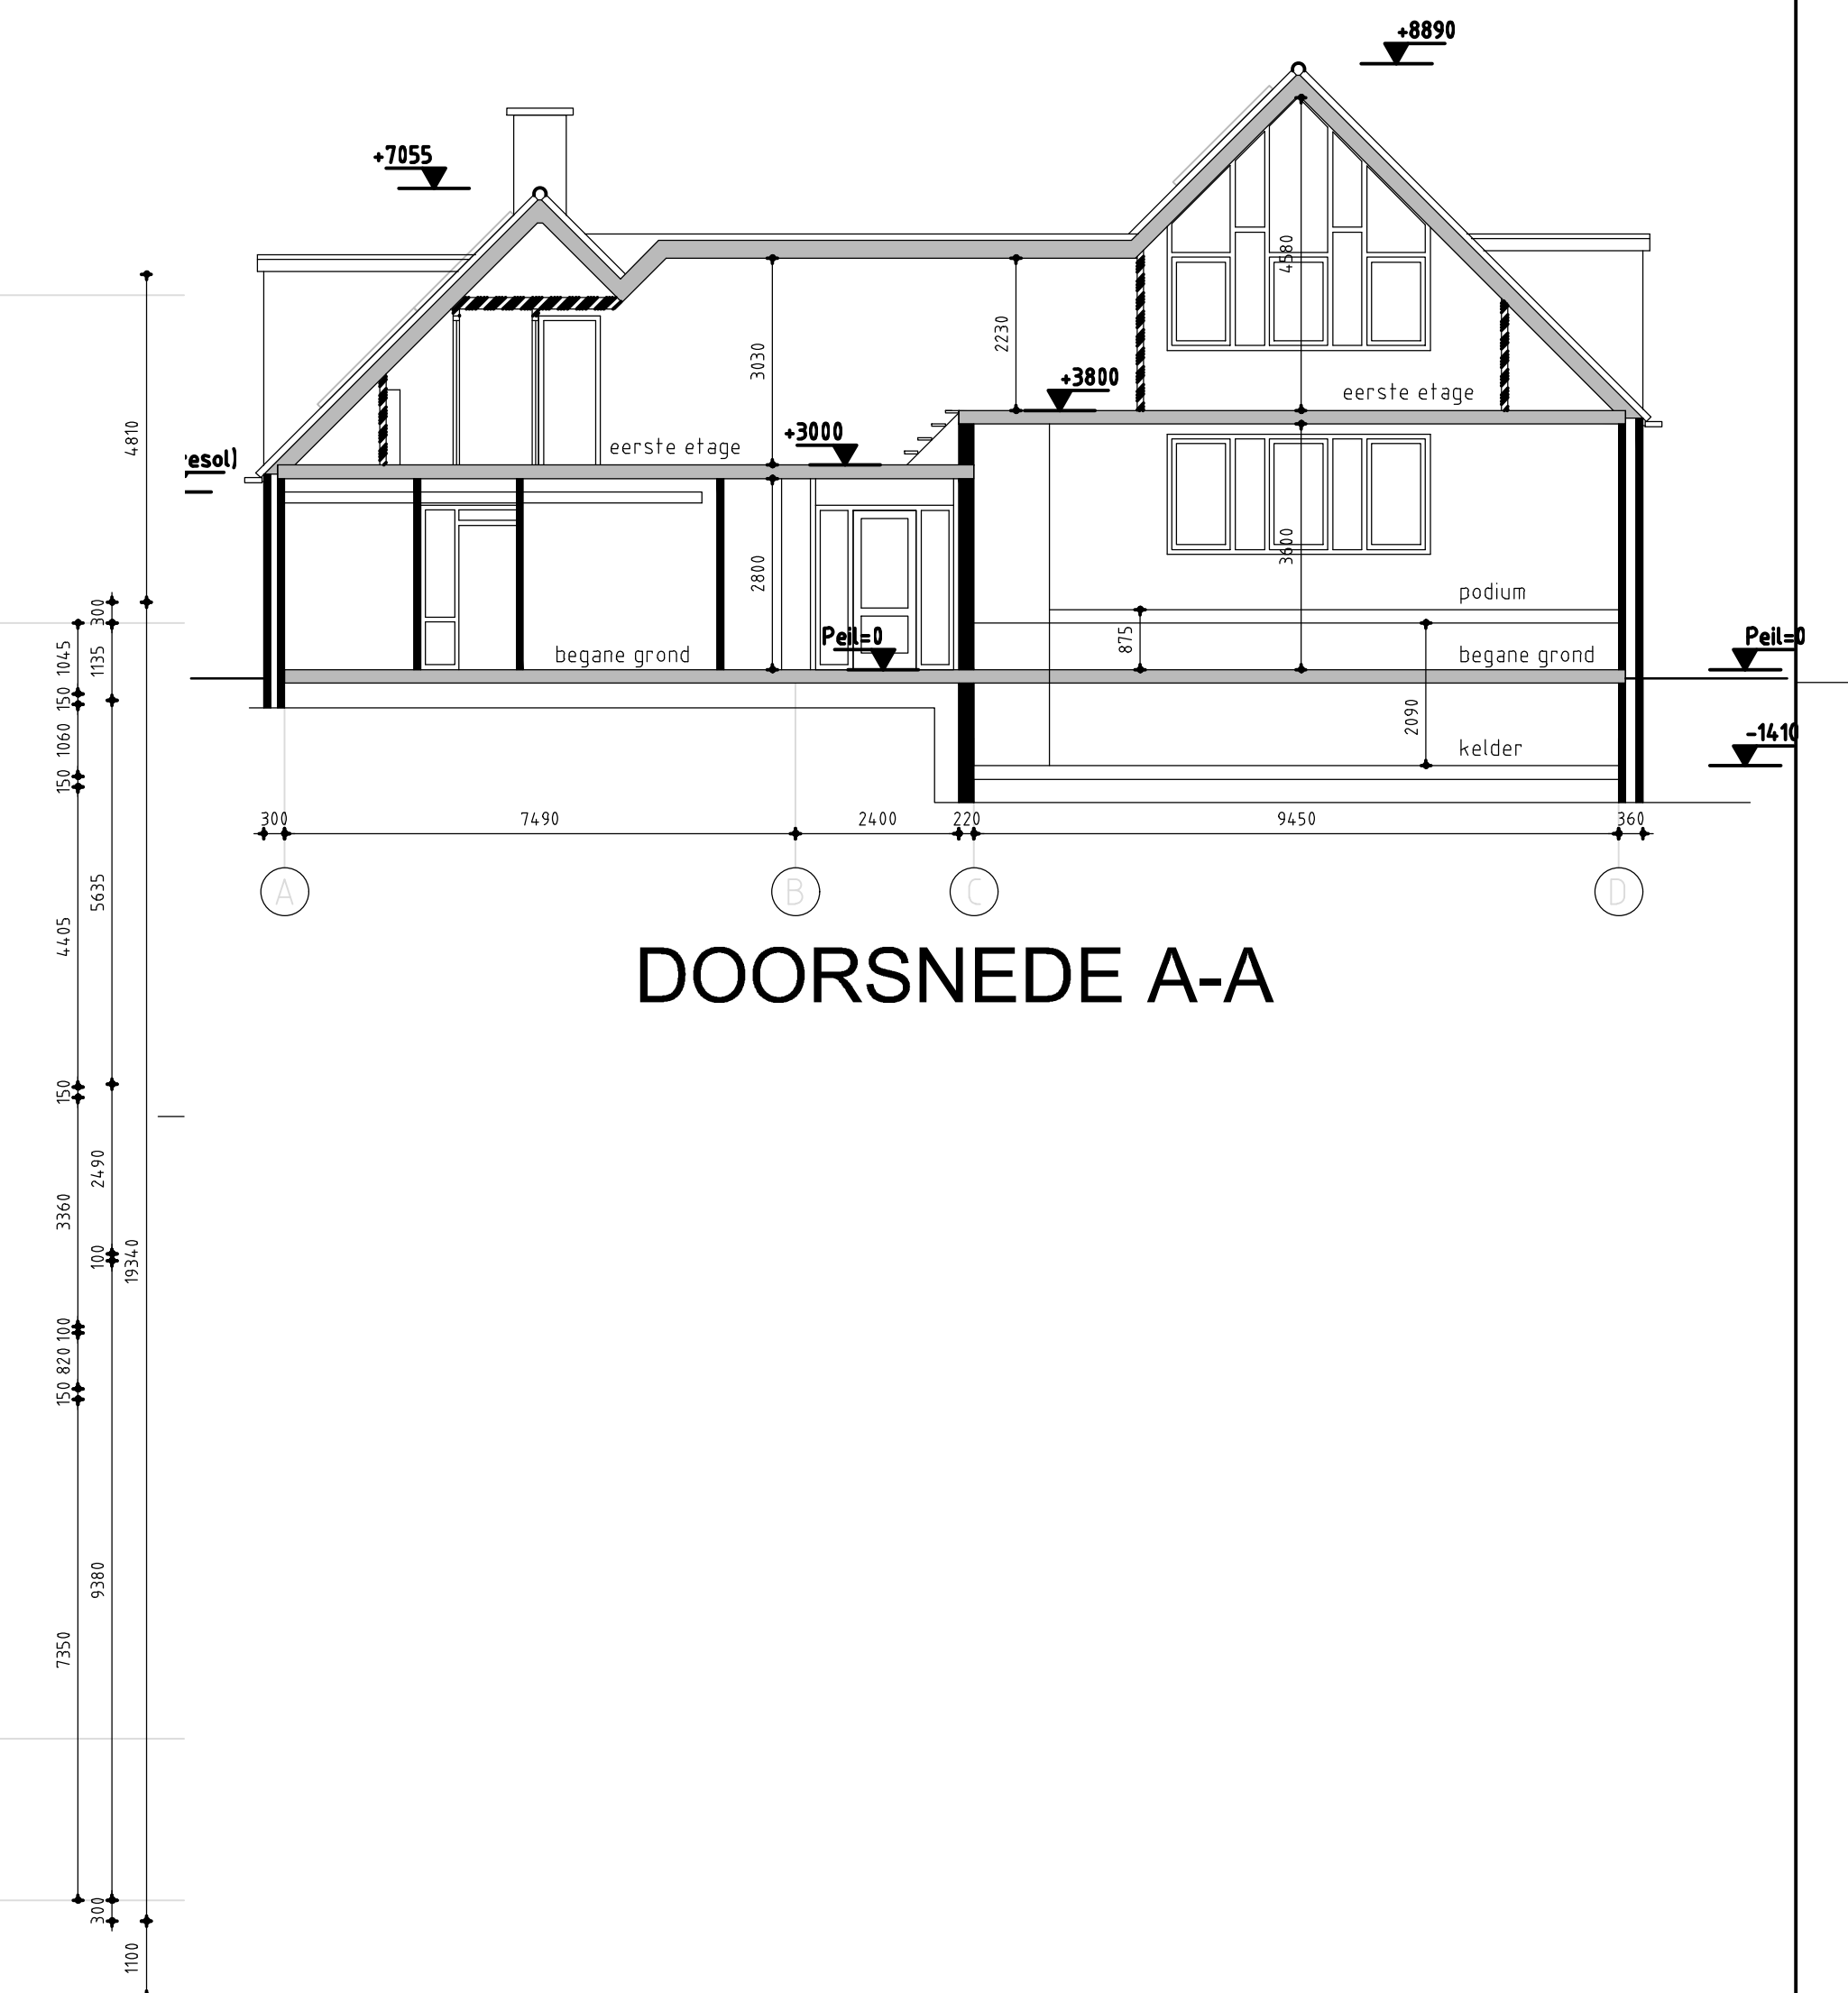

DOORSNEDE A-A

Veenweg 149
3641 SJ Mijdrecht

t: 0297 239 259

info@hwvanderlaan.nl
www.hwvanderlaan.nl

Projectnummer 2022170
Renovatie Dorpshuis De Quakel

Opdrachtgever
Stichting Dorpshuis De Quakel

Omschrijving
Plattegronden/Gevels/ Doorsnede

Fase/Status
VO - Voorlopig

Formaat
A1 liggend

Schaal
1:100

Getekend
FRO

Datum
21-12-2023

Wijzigingsdatum

Tekeningnummer
01D



ARCHITEKTEN- EN INGENIEURSBUREAU
www.hwvanderlaan.nl

H.W. van der Laan b.v.

Indien auteursrecht wordt voortbestaan overgenomen, wordt het CAD tekeningen: geen handmatige wijzigingen toegestaan. Niets uit deze tekening mag overgenomen worden zonder toestemming van onze opdrachtgever en/of ons bureau.