
# KaartViewer print, nieuwbouw Legmeerplein en verbreding watergang [Watercompensatie]

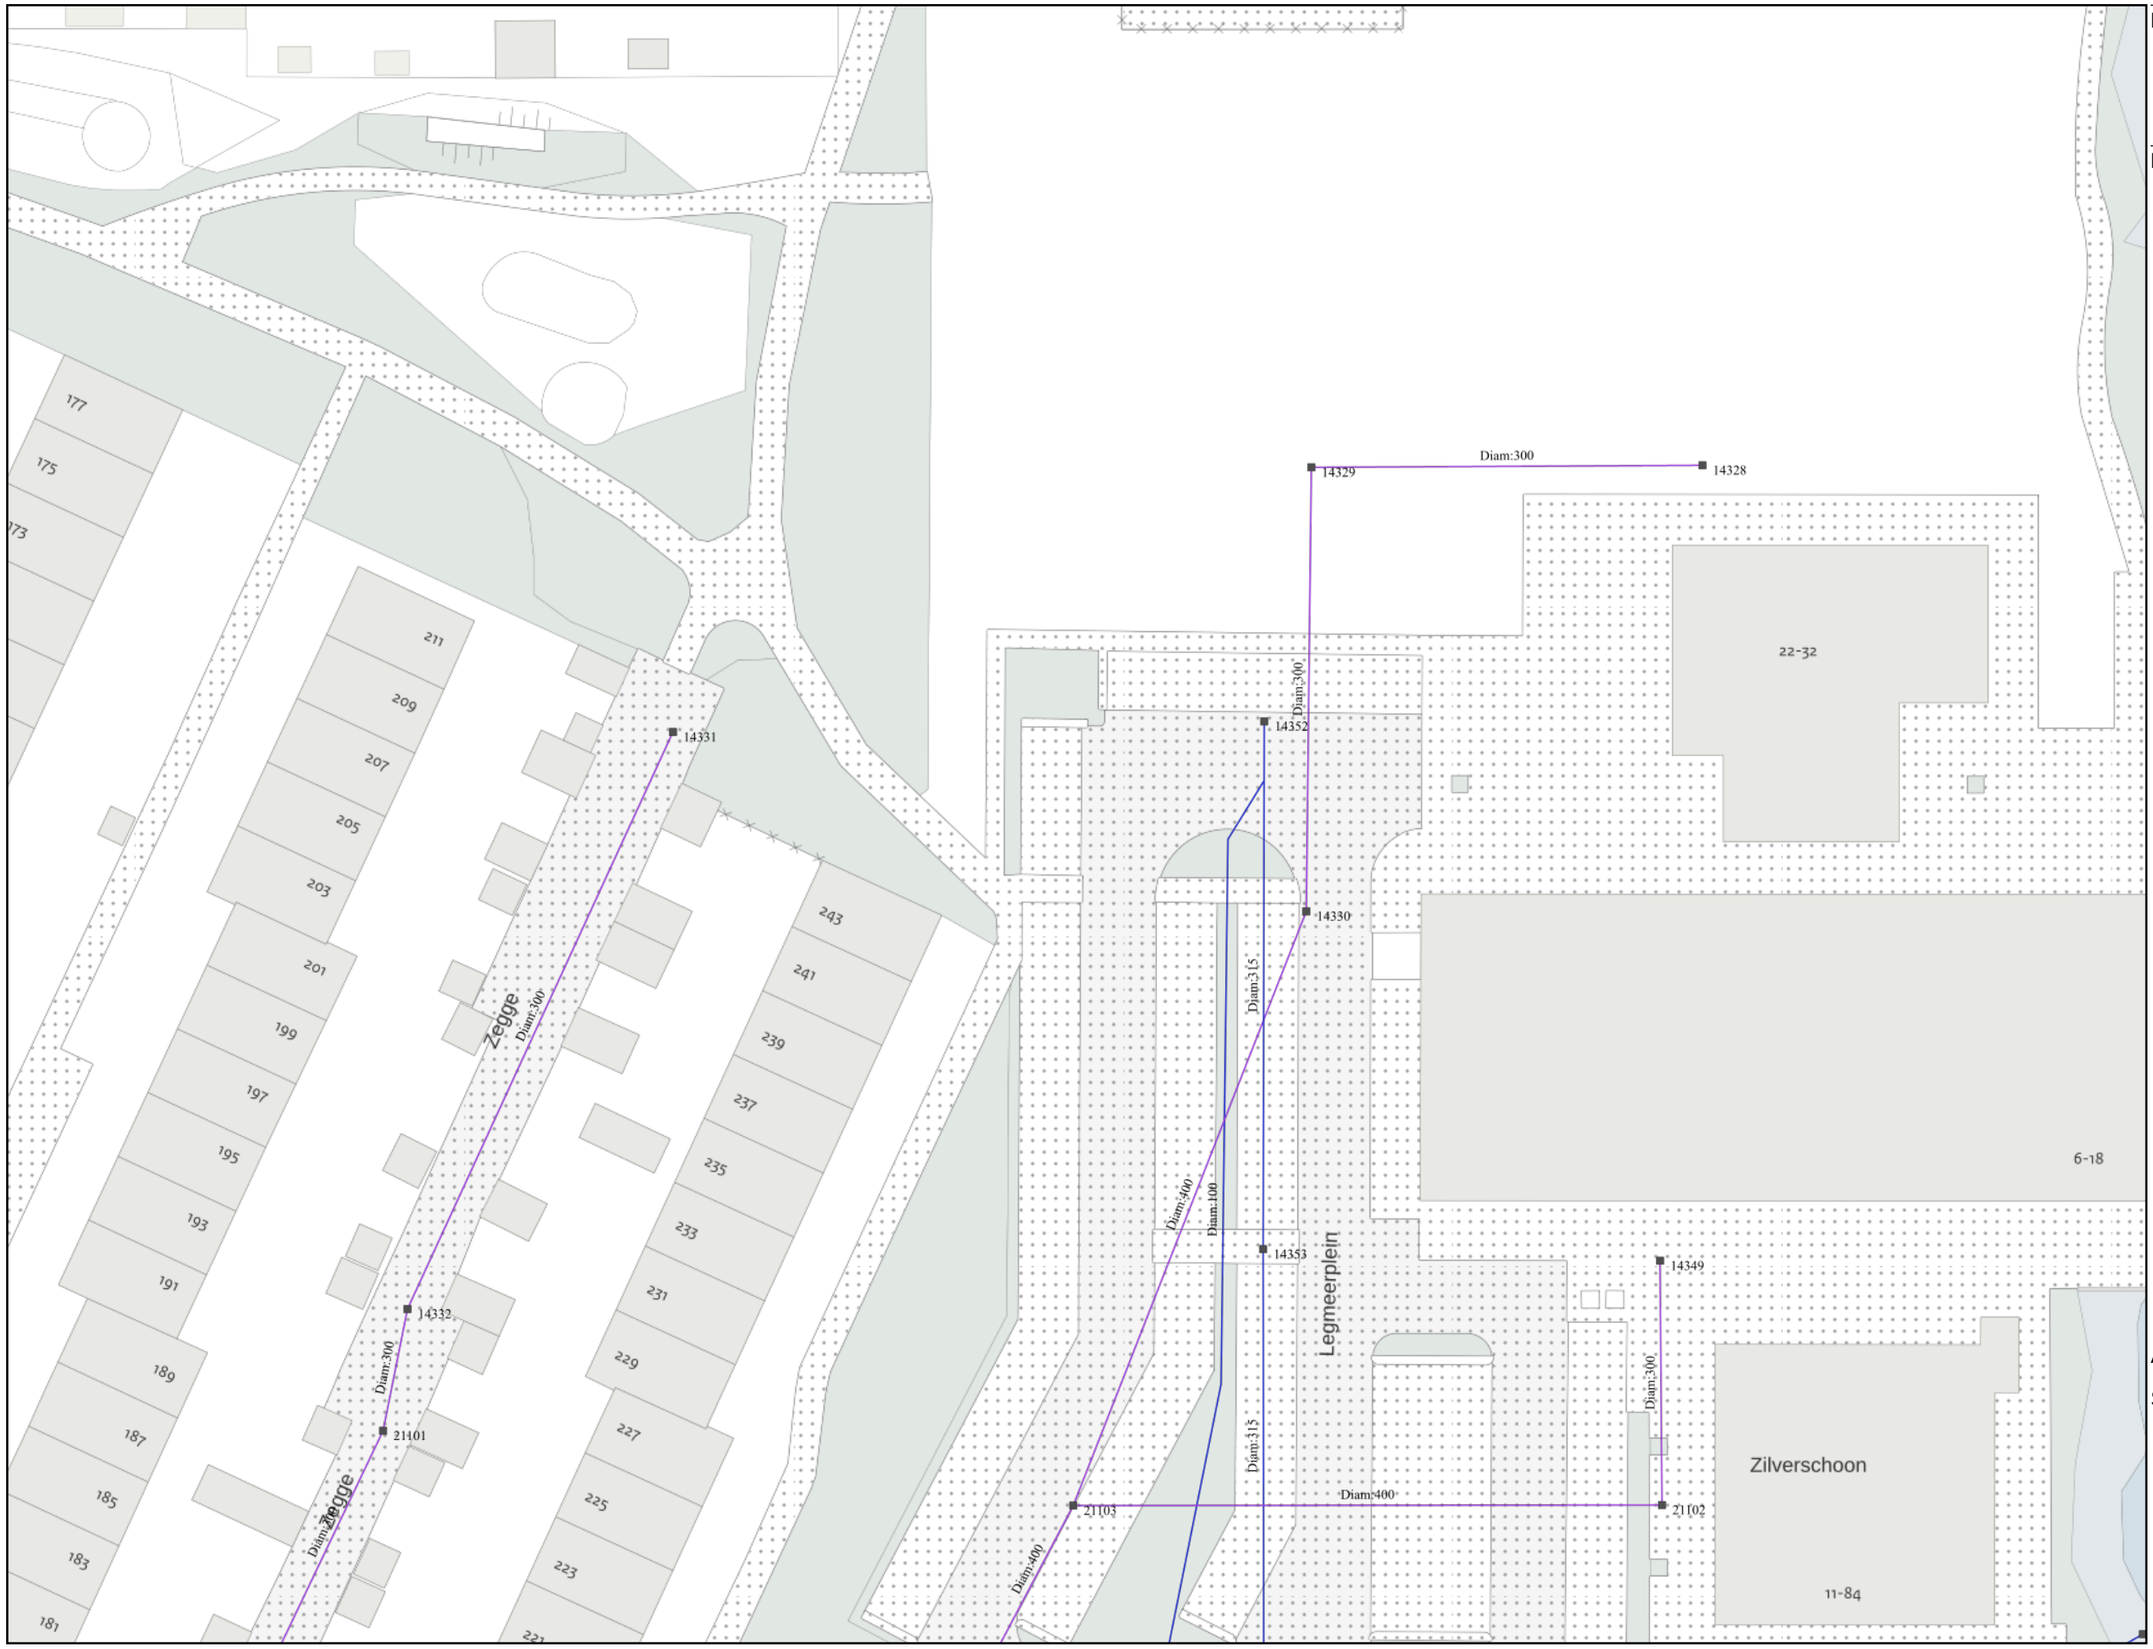


**Rioolleiding**
- Alleen afstromend hemelwater
- Alleen afvalwater
- Anders
- Gecombineerde riolering
- Onbekend

**Inspectieput**
- Single symbol

Afdrukdatum: 10-07-2026

Schaal: 1:500

N

0 5 10 15m

Copyright 2026 - Aan deze print kunnen geen rechten worden ontleend -