


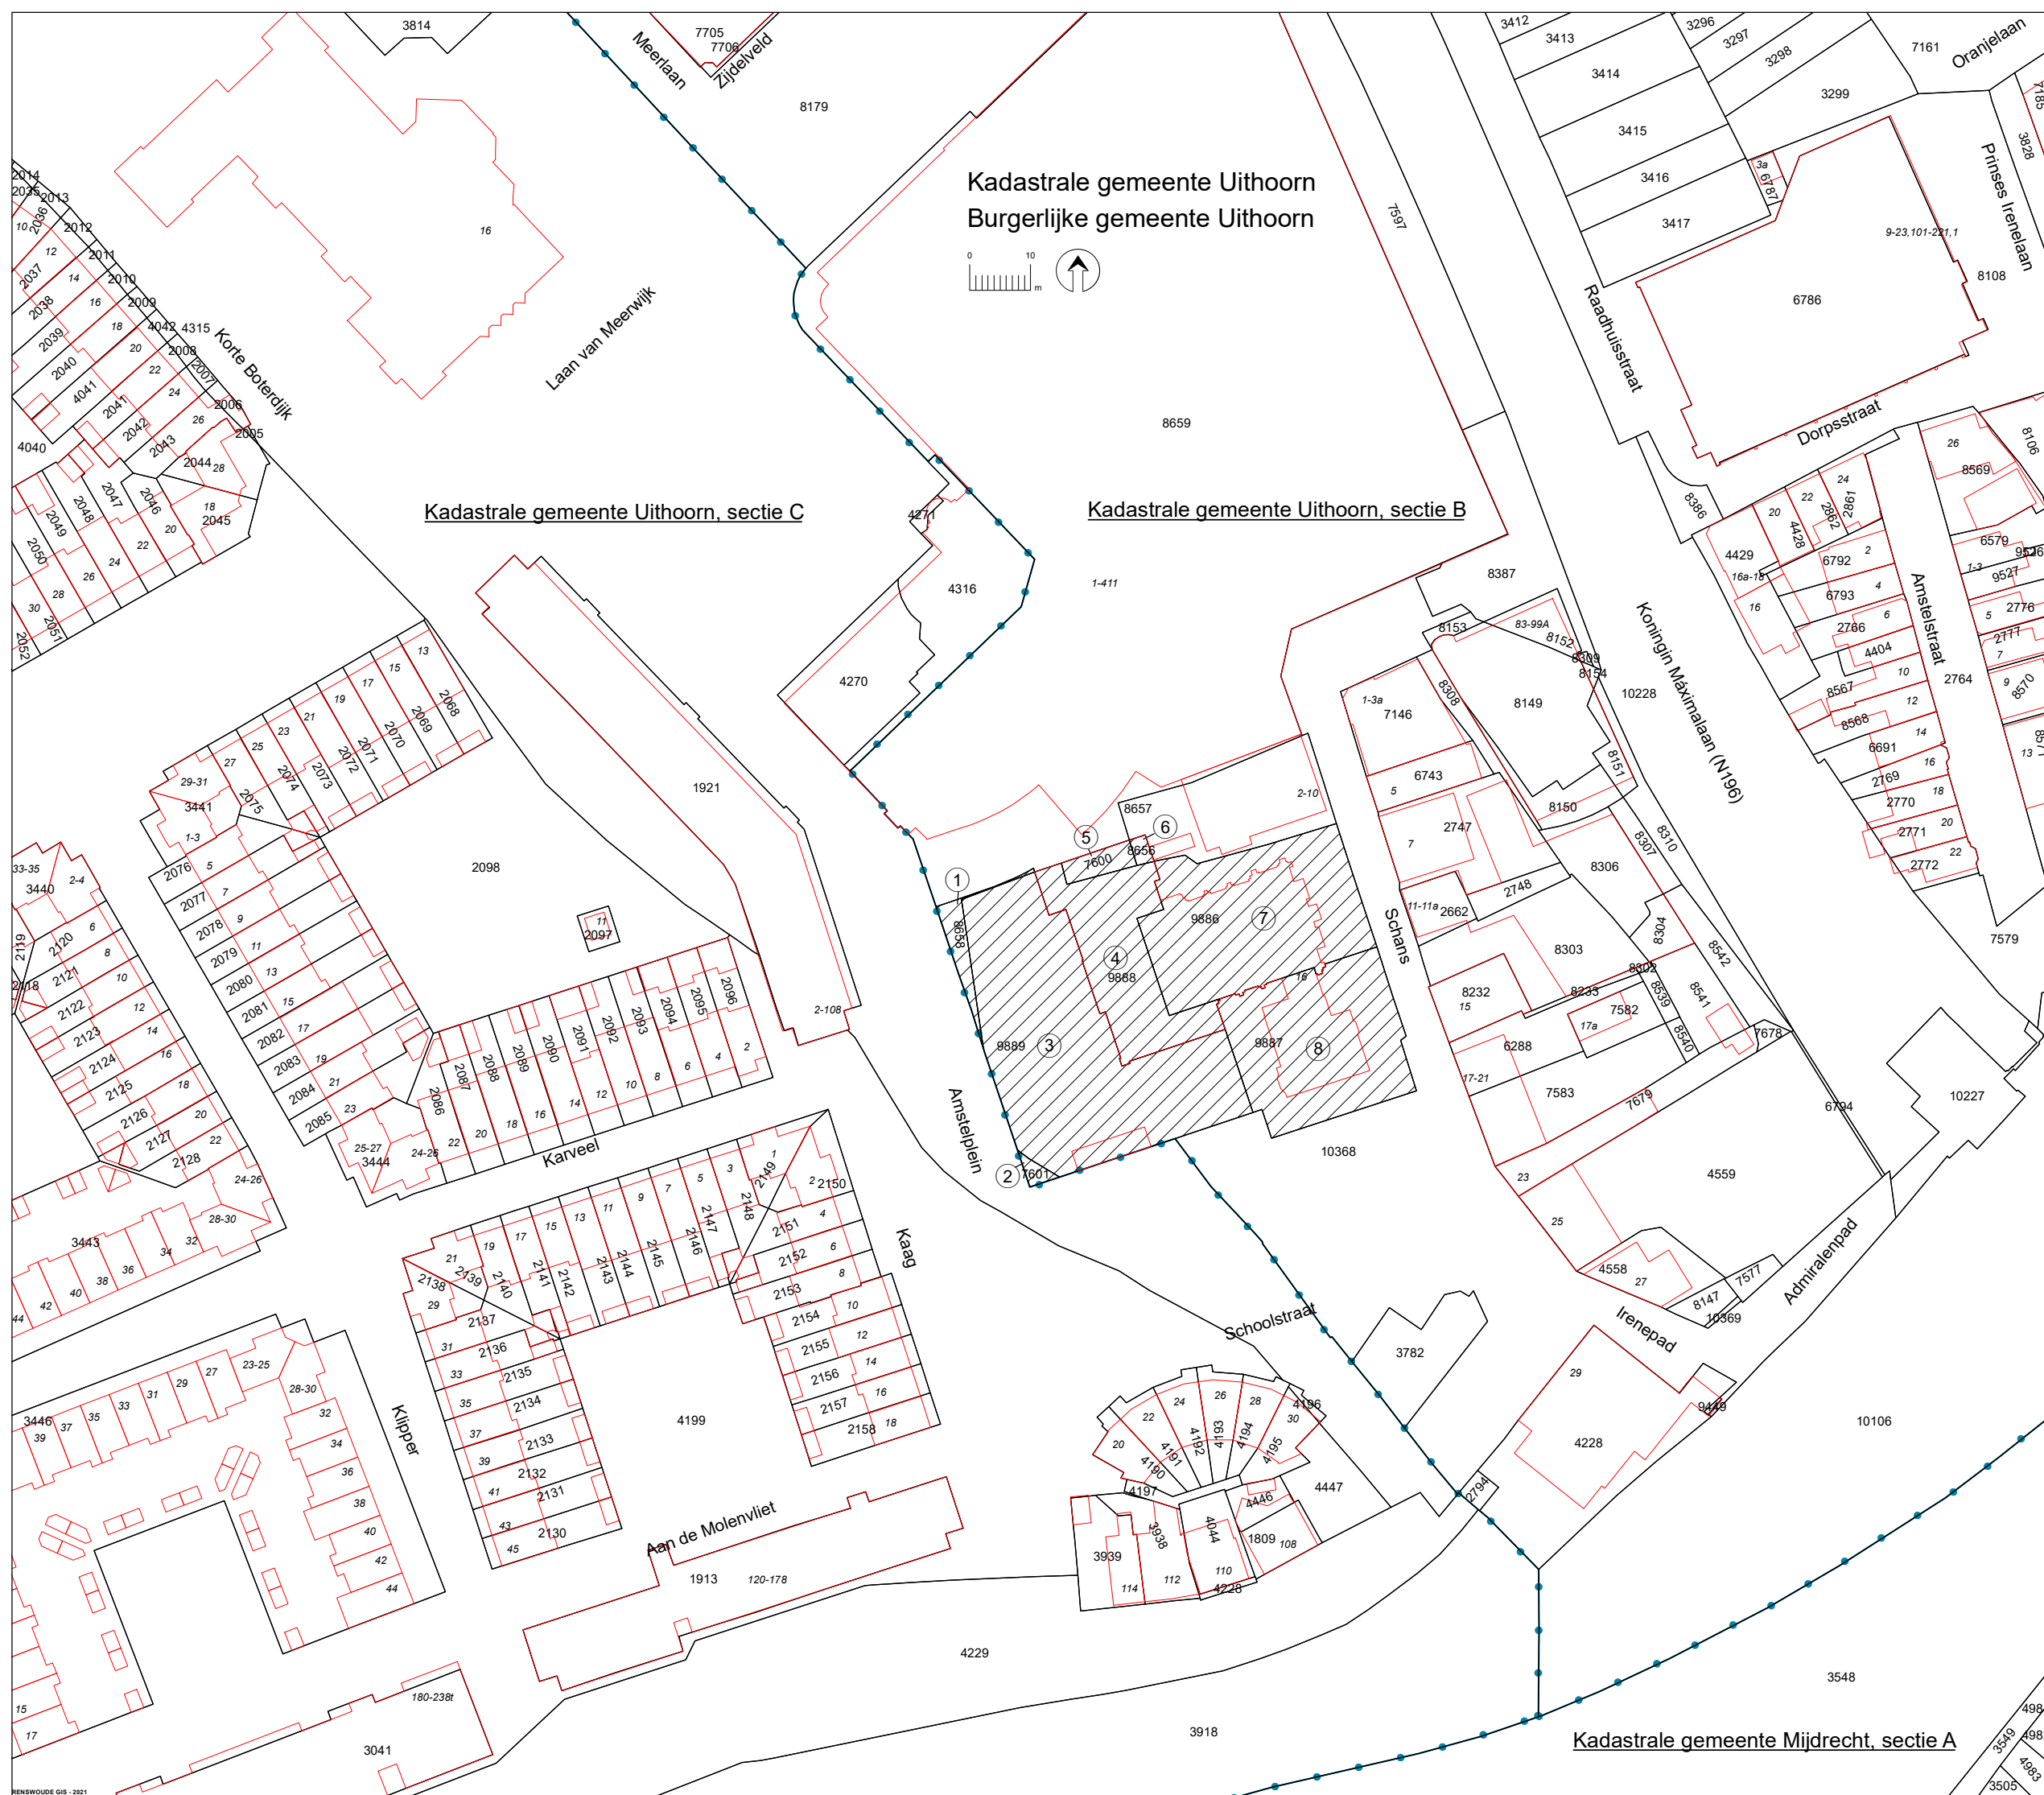

- Verklaring:**
- 8658 Perceelsnummer
 - ① Grondplannummer
 - Voor vestiging voorkeursrecht aangewezen perceel
 - Sectiegrens
 - Kadastrale grens
 - Bebouwingscontour



**Renswoude GIS**

Raadhuisstraat 1-3
5473 GJ Heeswijk-Dinther
T: 0413 293941
E: info@renswoudegis.nl
W: www.renswoudegis.nl

Wvg Schansgebied te Uithoorn
Grondplantekening

Schaal: 1: 1 000	Project 373-21.8011	
Formaat: A3	Tekeningnr. 373.21.8011-GPN	
Datum: 21 januari 2021	blad 1 van 1	