
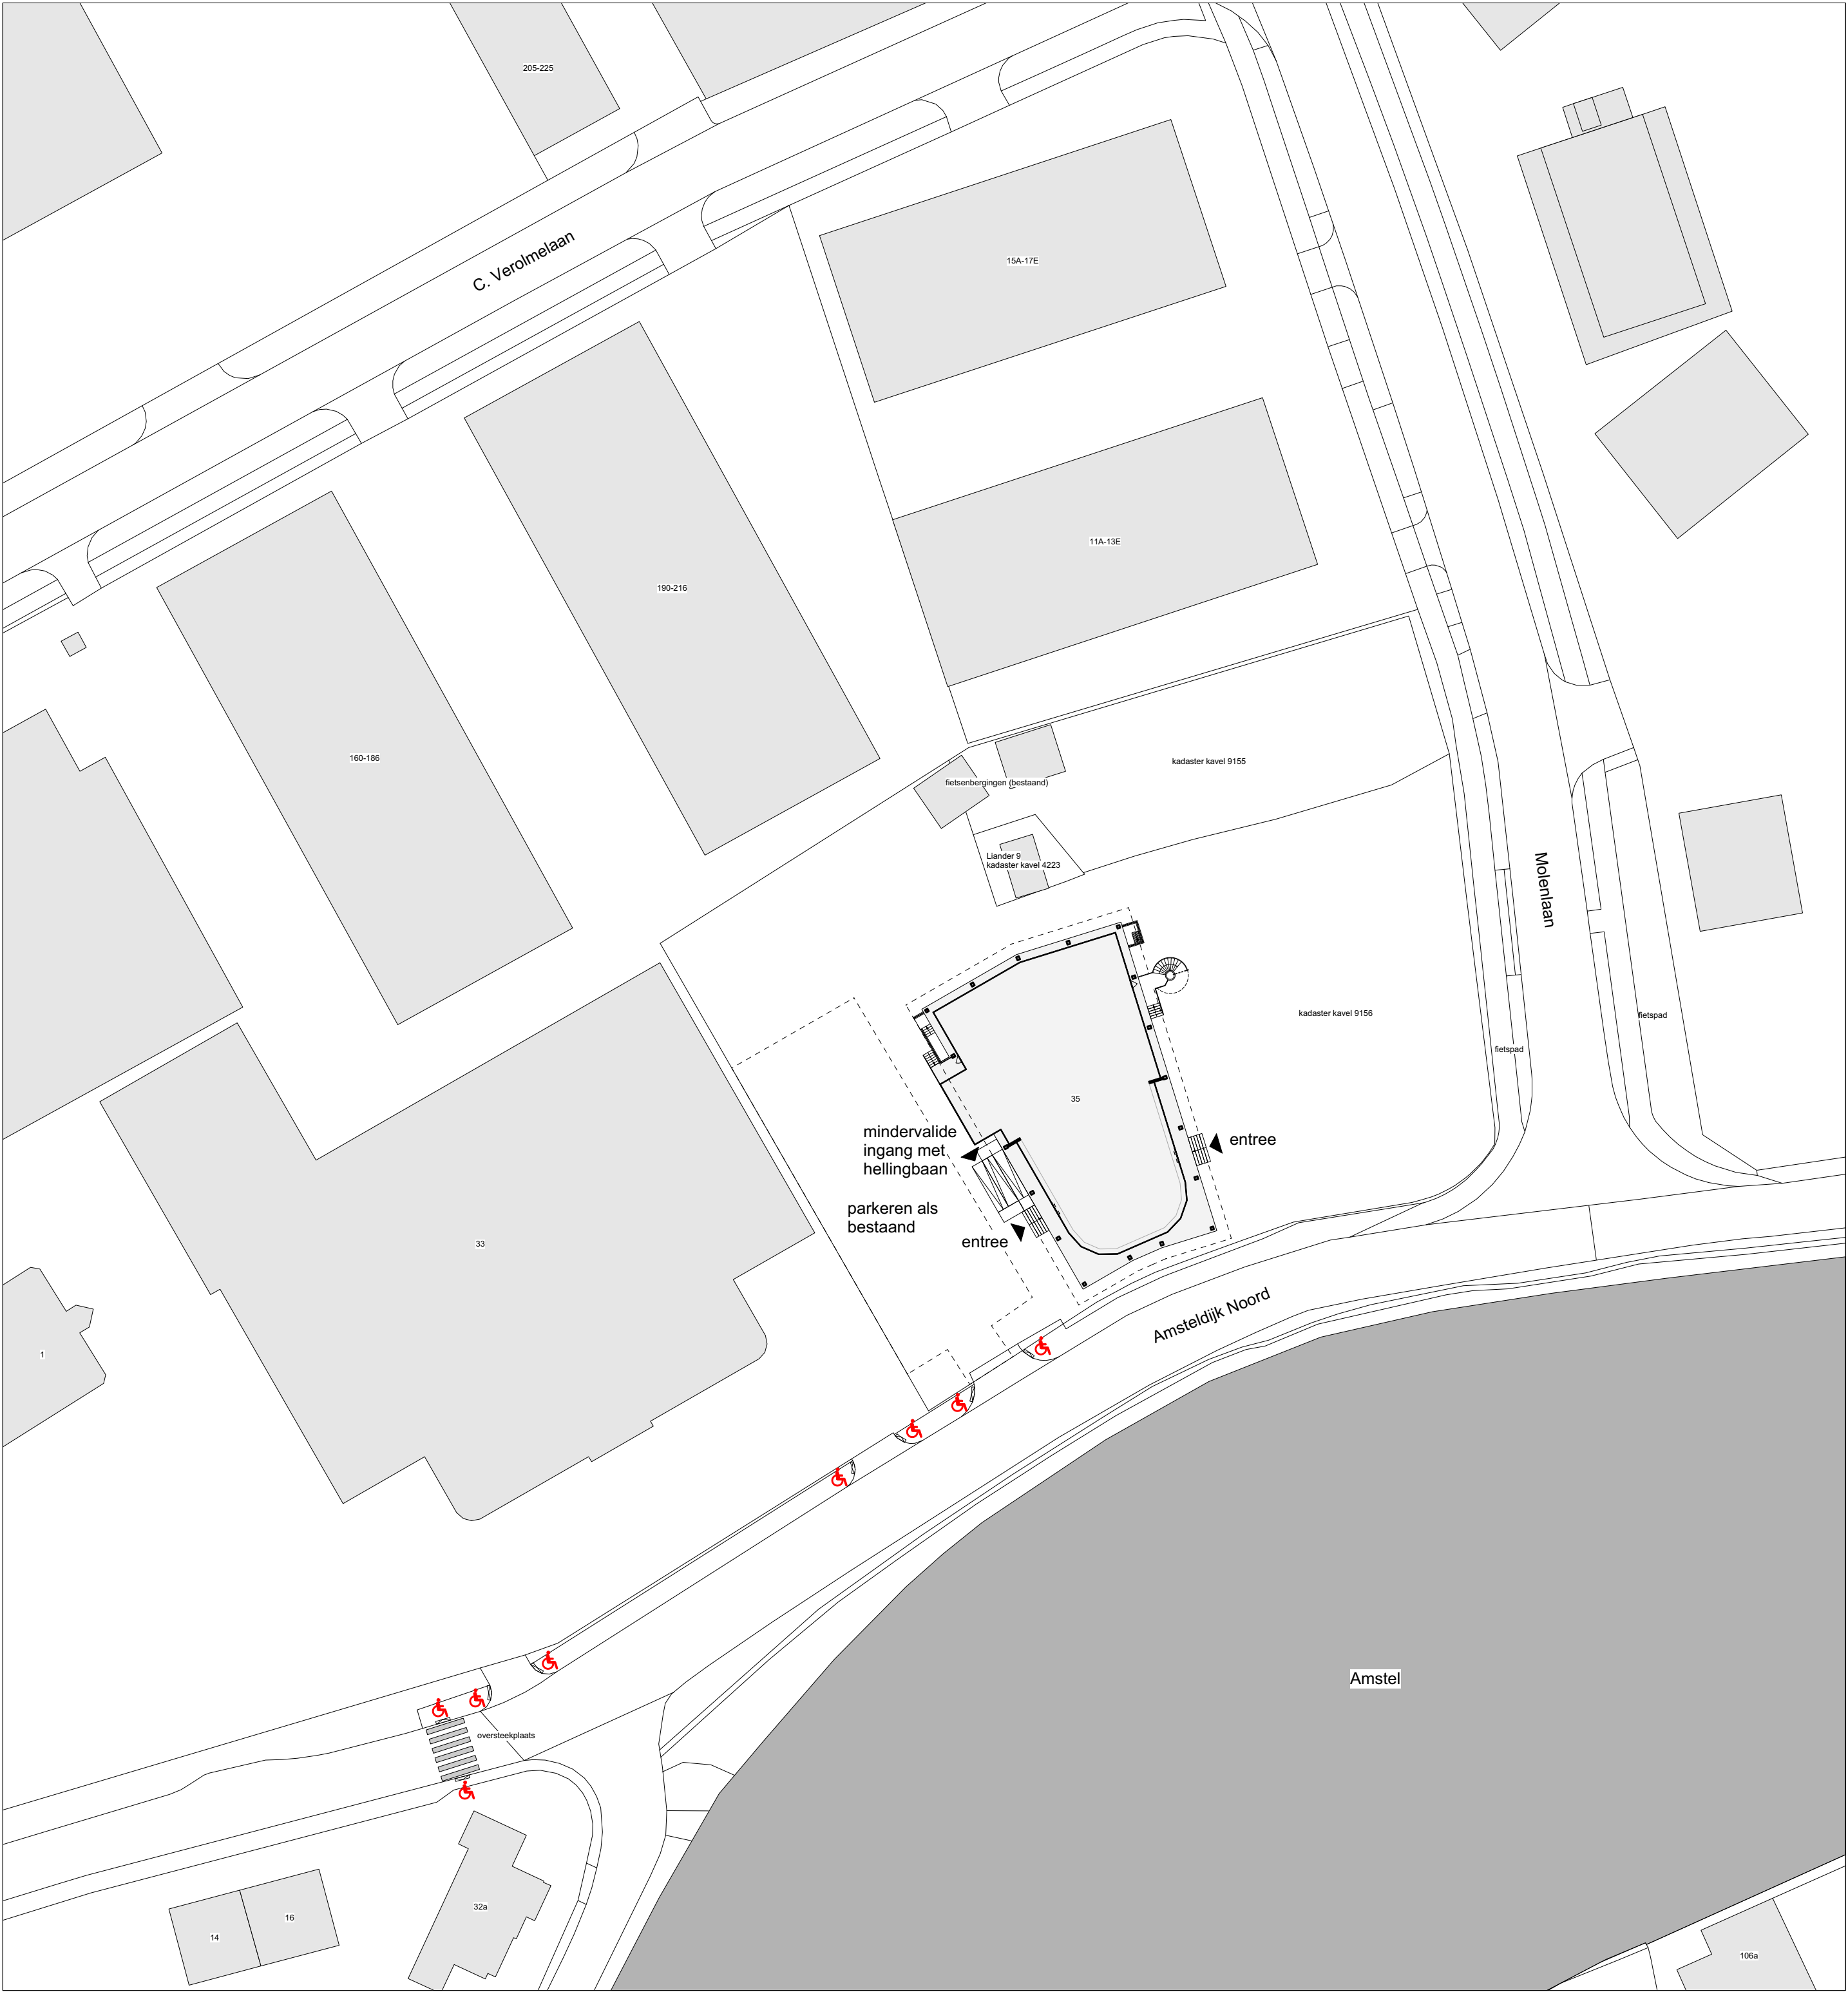
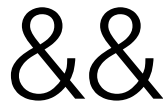


stoep toegankelijk
voor mindervaliden

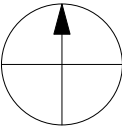

& PRAST&HOOF
www.prasthooft.nl

Ronald Hooft
+31 6 54 76 56 06
hooft@prasthooft.nl

Suzanna Weeda
+31 6 20 24 92 67
suzanna@prasthooft.nl

CINDU
20307

adres
Amsteldijk Noord
Uithoorn

opdrachtgever
By the River bv

onderwerp
Situatie

schaal
1:500

papierformaat
A3

fase
SO

datum
15/02/2021
tekeningnummer
VO.101