
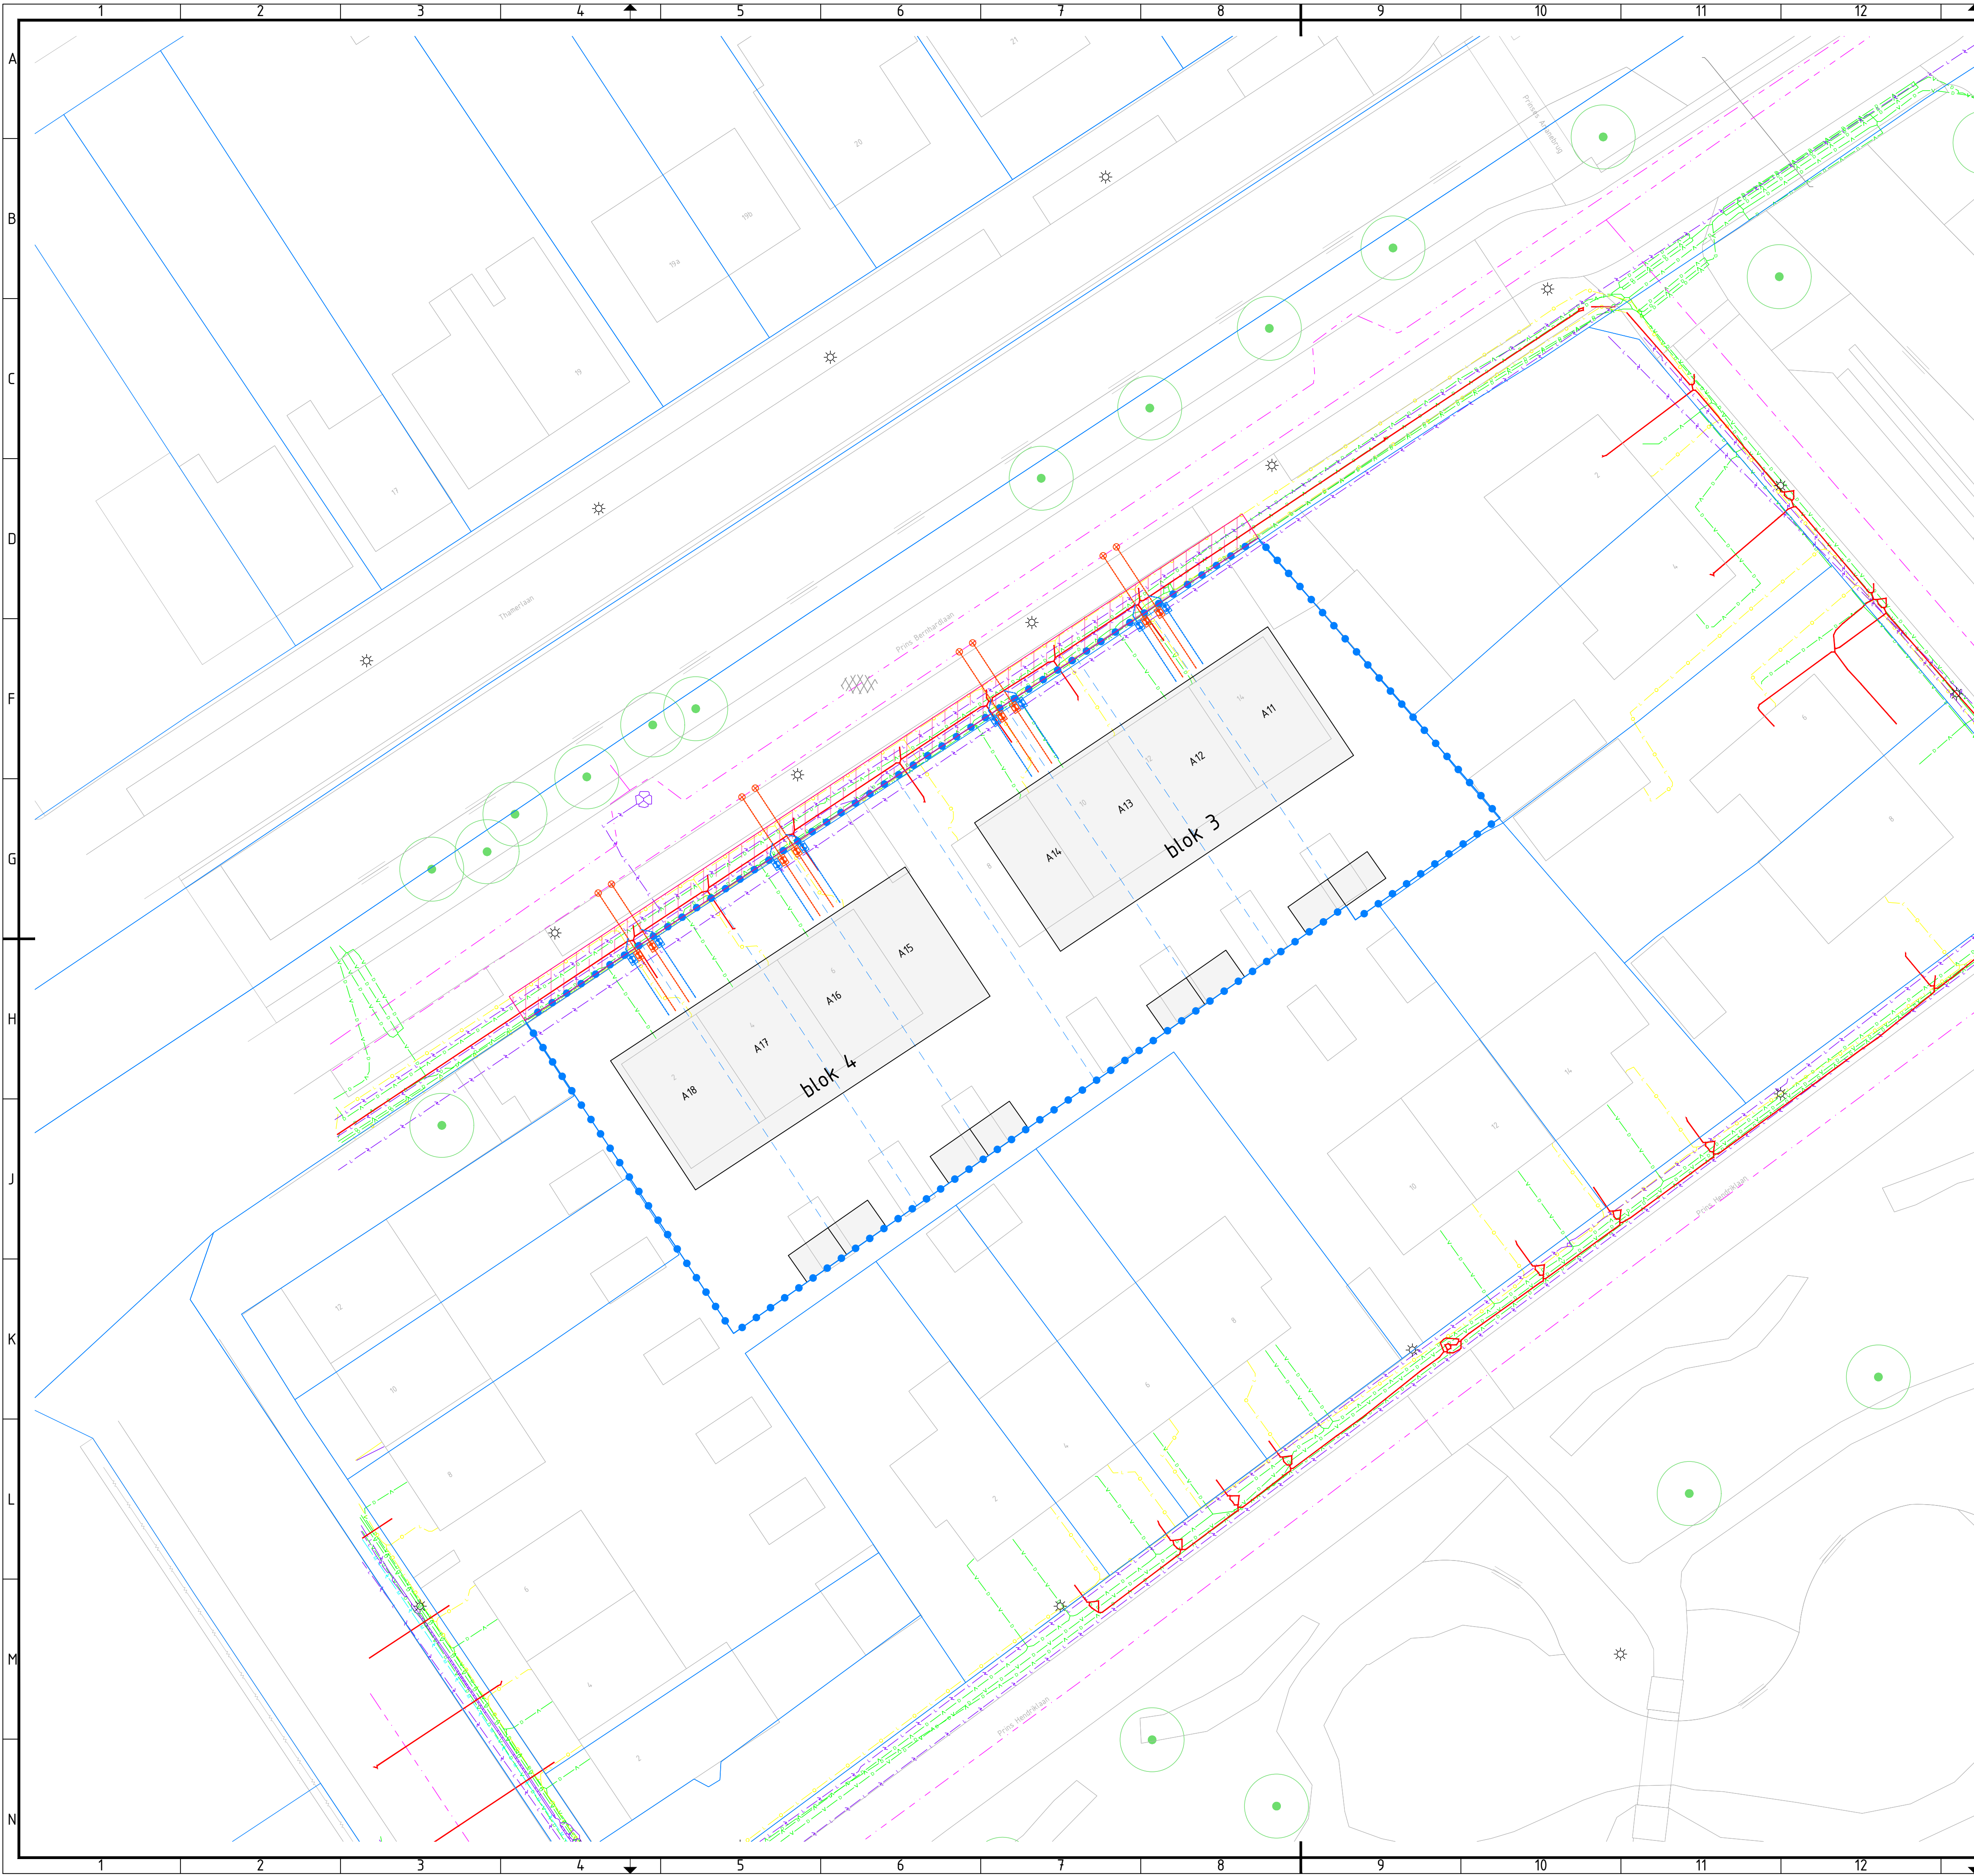


Legenda

- Bestaande ondergrond (BGT)
- Bestaande kadaatergrens (PDOK)
- Bestaande verharding
Asfalt
- Bestaande lichtmasten (BGT)
- Bestaande bomen (BGT)
- Nutstracé
Nieuw tracé bij aanpassingen netwerk
- HWA en DWA huisaansluitingen
Na ontsluitingsstukken in openbaar gebied
samenvoegen naar bestaande gemengd
riool
- Grens bestemmingsplan
- Grens perceel
Binnen bestemmingsplan
- Contour nieuwe bebouwing
Binnen bestemmingsplan
- Arcering nieuwe bebouwing
Binnen bestemmingsplan
- Nieuwe marking aanbrengen
t.b.v. parkeervakken, 0,10m
bestaande marking demarkeken

- Alle maten in meters, tenzij anders aangegeven
- Hoogtematen in meters t.o.v. N.A.P.
- Dimensies van materialen in millimeters
- Coördinaten in RD-stelsel

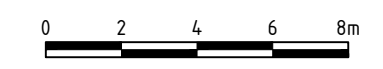

1.0	Eerste uitgave								
versie	wijzigingen								datum
Prins Bernhardlaan te Uithoorn						 Aveco de Bondt ingenieursbedrijf Podium 9 Postbus 2674 3800 GE Amersfoort T +31 (0)88 18 66 010 E amersfoort@avecodebondt.nl			
BRM- en WRM									
Woonrijp inrichting									
Woningstichting Eigen Haard									
gafekend	gecontroleerd	gezien	project nr.	192267	blad 1 van 1	status	Concept	versie	
naam/par	RMK	MGL	EDK	1:200	tek.nr.				
datum	19-06-2019	19-06-2019	19-06-2019	formaat	A1	192267-T-2002			
14		15		16		0.1			