



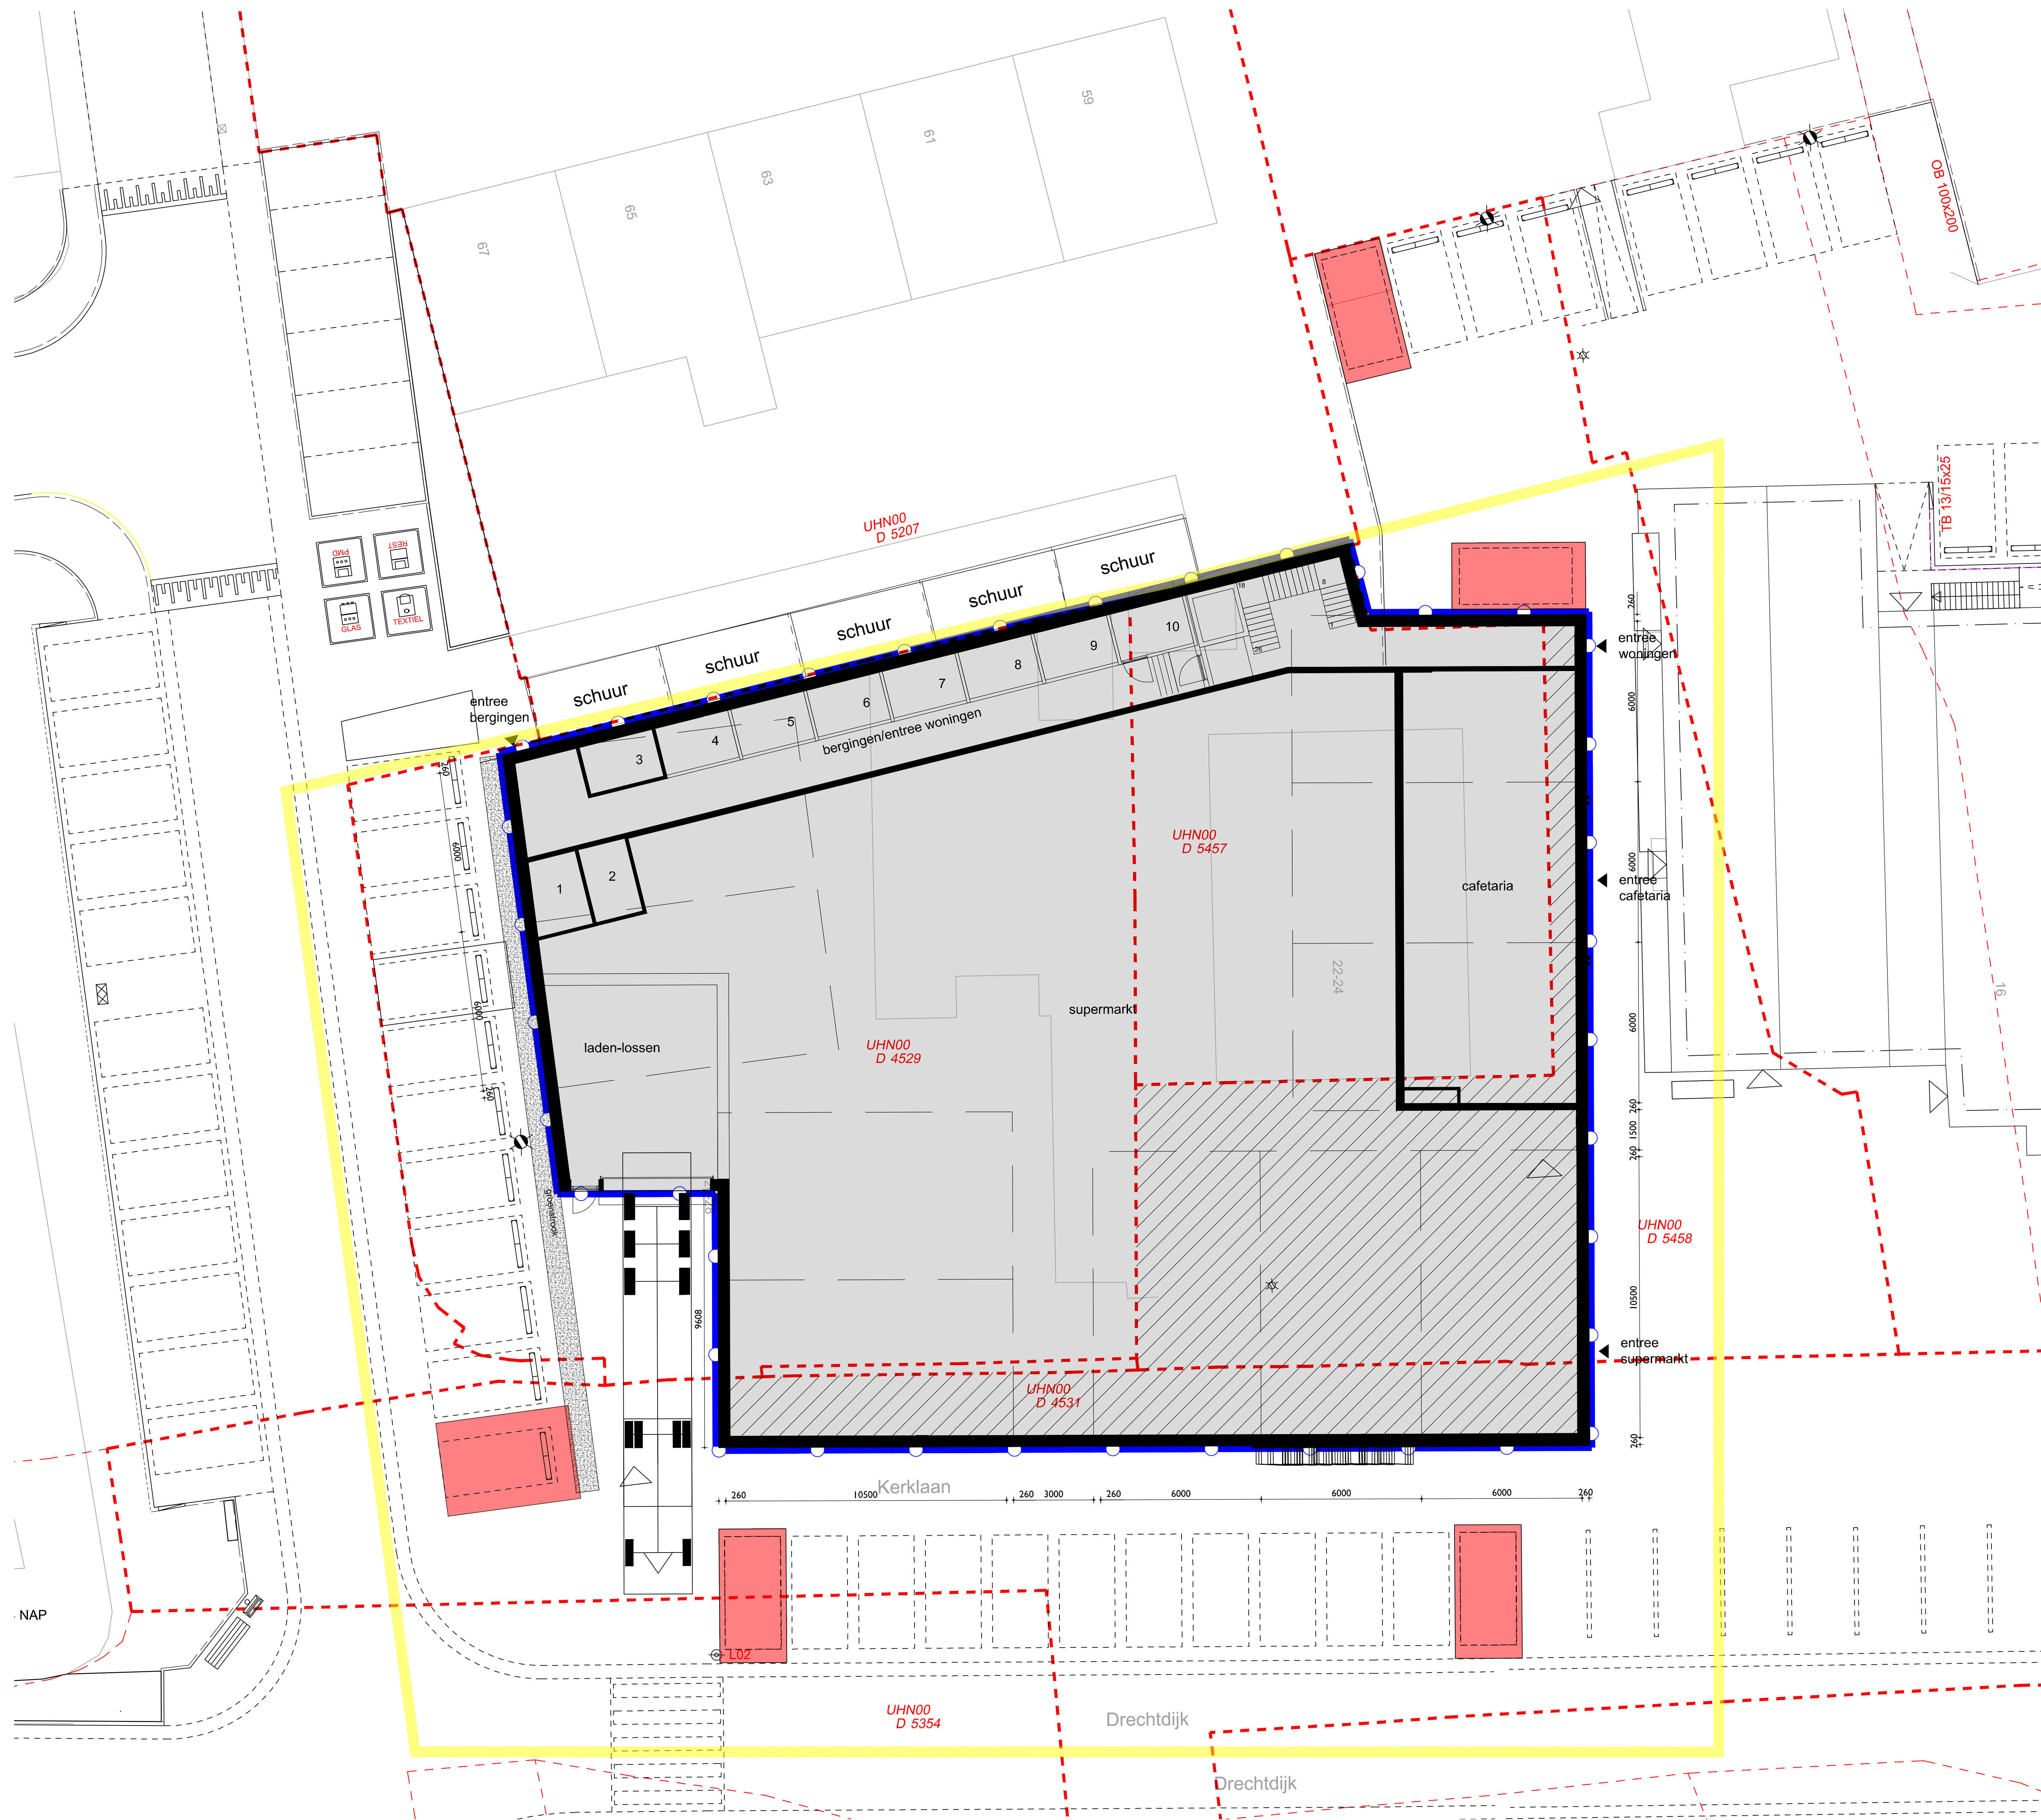

- Grens plangebied
- Kadastrale grens
- Grens exploitatiegebied
- aan te kopen grond, ca.295m2

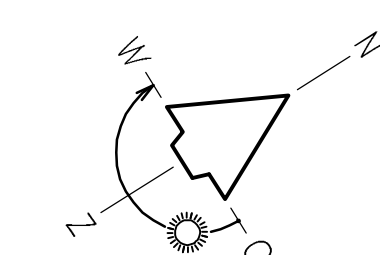

0 1 2 3 4m

Veenweg 148 3841 LS Midrecht t: 0297 238 259 info@hvw.van.der.laan.nl www.hvw.van.der.laan.nl	Projectnummer 2015094 Projectomschrijving Nieuwbouw supermarkt Kerklaan 28 De Kwakel		
	Opdrachtgever Architectenbureau HW van der Laan	Formaat A1	Datum 13-09-2022
	Omschrijving Grens plan- en exploitatiegebied	Schaal 1:100	Wijzigingsdatum A 14-09-2022
	Fase / Status VO / voorlopig	Getekend ARI	Tekeningnummer VO-004a

H ARCHITECTEN- EN INGENIEURSBUREAU **H.W.van der Laan b.v.**

Het veldrecht wordt voortgezet overeenkomstig de wet CAD tekeningen; geen handtekening afgeven bij tekeningen. Het veldrecht wordt voortgezet overeenkomstig de wet CAD tekeningen; geen handtekening afgeven bij tekeningen.